


4 - Proiect de consolidare urbană  
 din nr. 1343/17 aug. 2001

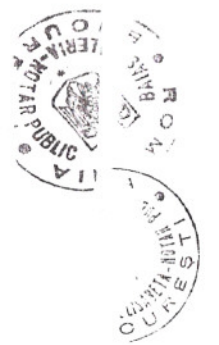

- S01 ~~depozit~~
- S02 boxa
- S03 coridor
- S04 centrală termică
- S08 boxa


---

- S05 casa scării

---

- S06 casă de bani
- S07 degajament

*conform planului*

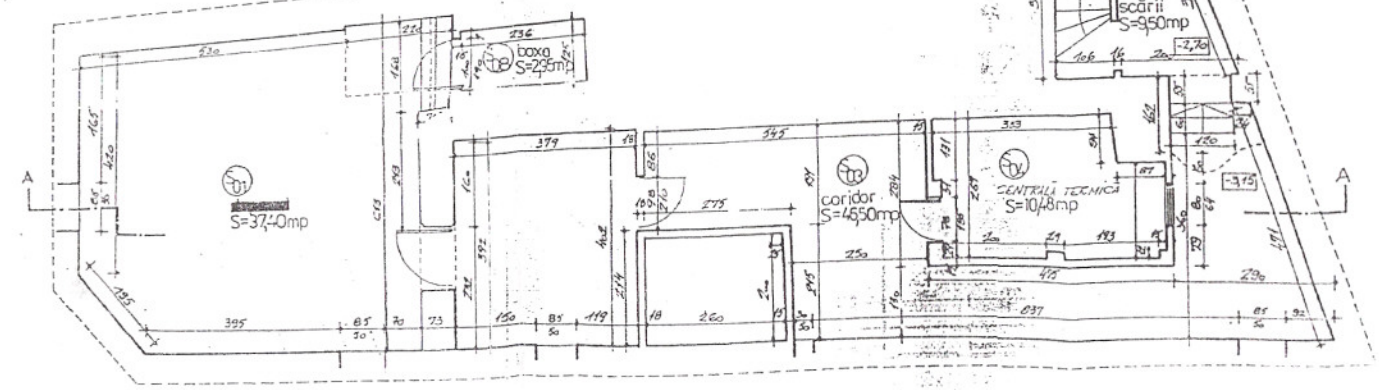

**LEGENDA**

- Zidărie existentă
- Des-faceri zidărie (goluri noi, compartimentări nepartanle)
- Zidărie nouă (compartimentări, închideri goluri, completări)

REMON PROIECT SRL			IMODI STR. STAVROPOULUI NR. 123		PR. NR. 10240
CONSOLIDARE REZERVARE					
SEI. PA.	ARK. COAR.	DATA	PLAN	PL. AR.	
PROIECT. ARK. C. CONST.	1:50	1991	SUBSOL	A1	

*[Handwritten signature]*


*[Handwritten signature]*

*[Handwritten mark]*



- F01
- F02 vestibul
- F04 coridor
- F08 degojament
- F09 boxă
- F03 casa scării
- F05 grup sanitar
- F07 oficiu
- F06 curte interioară
- F10 scara metalică

*conform proiectului*

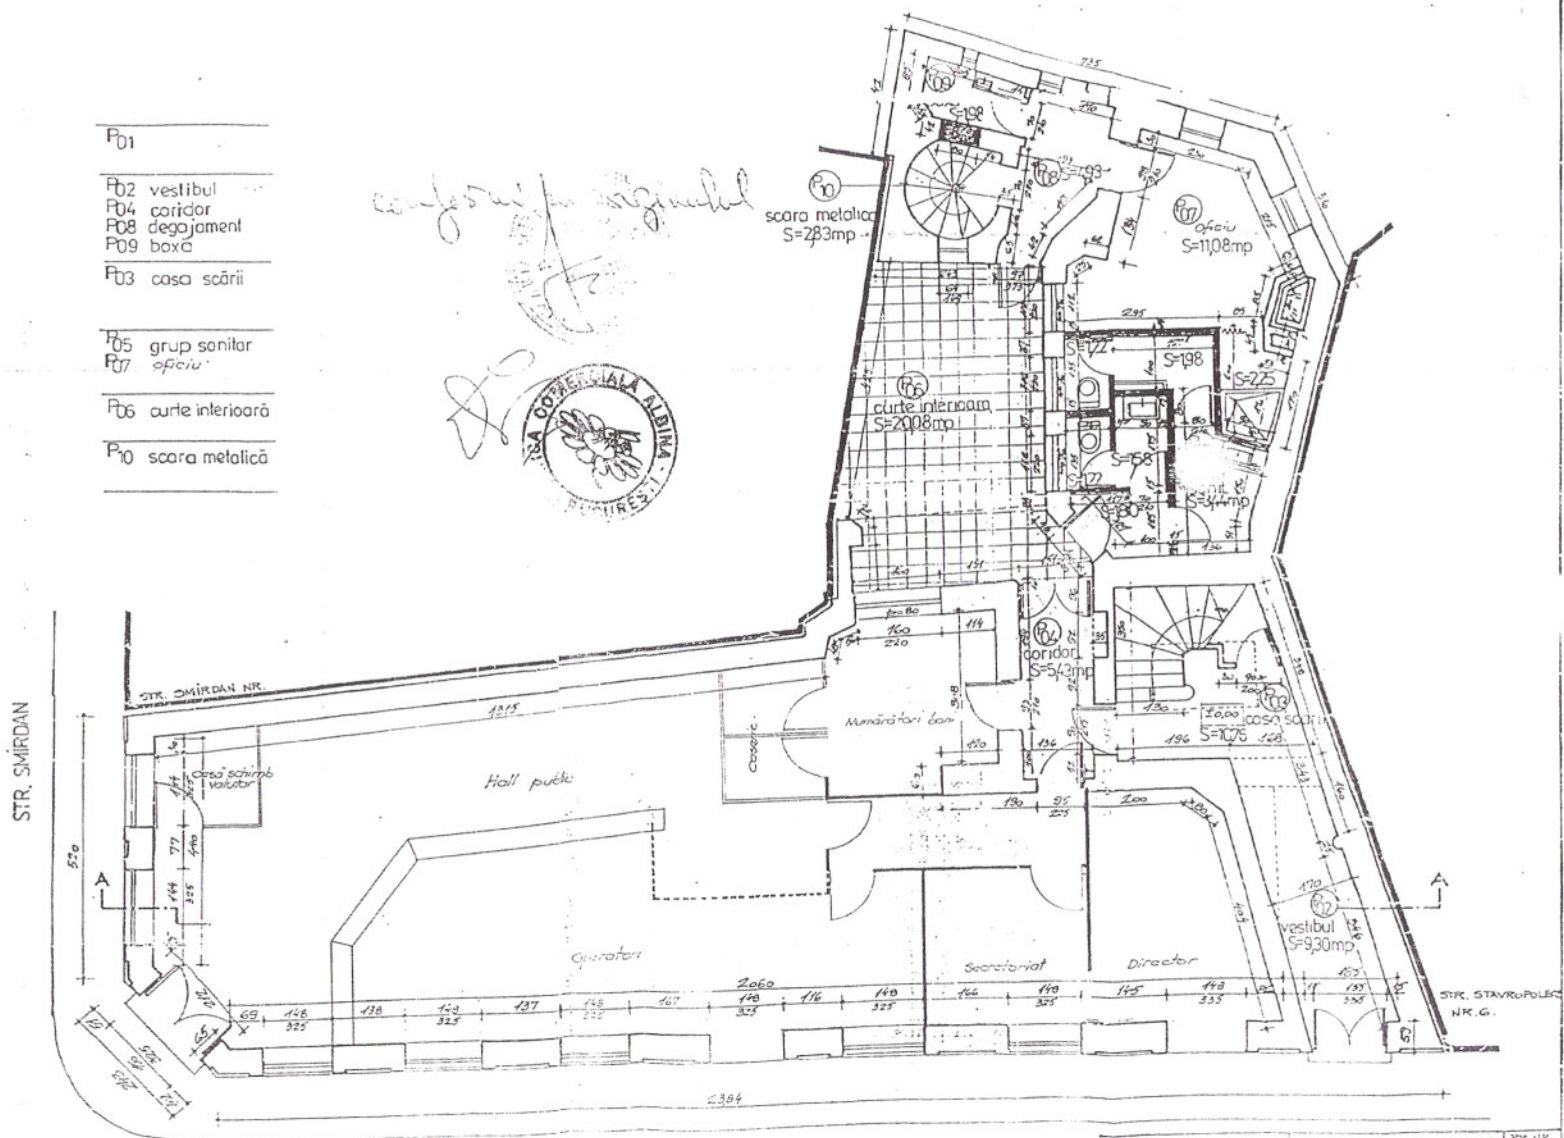

**LEGENDA**

- Zidarie existentă
- Desfaceri zidărie (goluri noi, compartimentări nepartizane)
- Zidarie nouă (compartimentări, închideri goluri, completări)


STR. STAVROPOLEOS

REMONT PROIECTORIL		IMBIL. STR. STAVROPOLEOS NR. 6 CONSOLIDARE - RESTAURARE		PR. NR. M 040
GRAF. P.S.	ARCH. C. CAMP	SCARA	PLAN	PL. NR.
PROIECTANT	ARCH. C. CAMP	1:50	PANTER	A2
REZUMAT	ARCH. C. CAMP	DATA		
REPERTORIUM	ARCH. A. DRAGHESCU	1982		



- E101 birou
- E102 "
- E103 "
- E104 "
- E105 hall
- E107 coridor
- E109 birou
- E110 degajament
- E106 casa scării
- E111 grupsanitr
- E112 scara metalică

conform proiectului

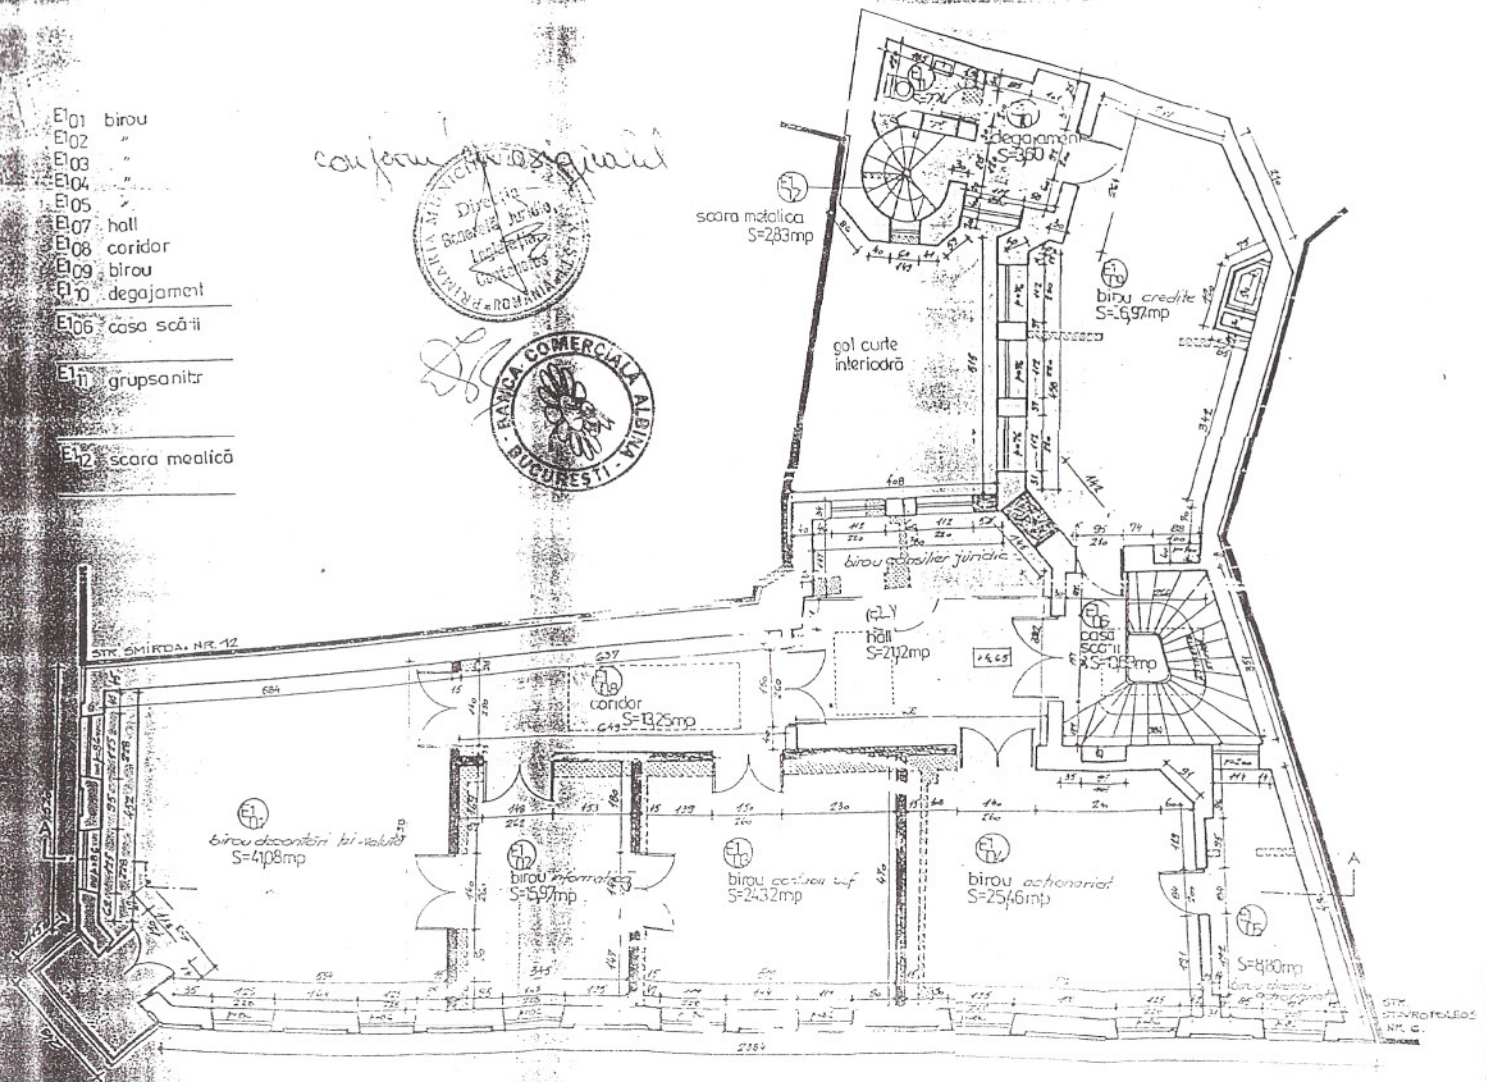


LEGENDA

- Zidărie existentă
- Estofări zidărie (goluri noi, compartimentări neparticipative)
- Zidărie nouă (compartimentări, închideri goluri, completări)

REMONT PROIECT SRL		PROIECT DE CONSOLIDARE - RESTAURARE		PLAN	
PROIECTANT	PROIECTANT	PROIECTANT	PROIECTANT	PROIECTANT	PROIECTANT
PROIECTANT	PROIECTANT	PROIECTANT	PROIECTANT	PROIECTANT	PROIECTANT
PROIECTANT	PROIECTANT	PROIECTANT	PROIECTANT	PROIECTANT	PROIECTANT

REMON PROIECT SRL		INCELESTR. STAVROPOLES NR 6 CONSOLIDARE, RESTAURARE		ET. 01	1/100
S.E. PROF. IASAC C. OANĂ ING. ARHIT. IAN C. CIOBANĂ ING. ARHIT. IAN C. CIOBANĂ		PLAN ETAJ 2 + POD		1/100	A.A.

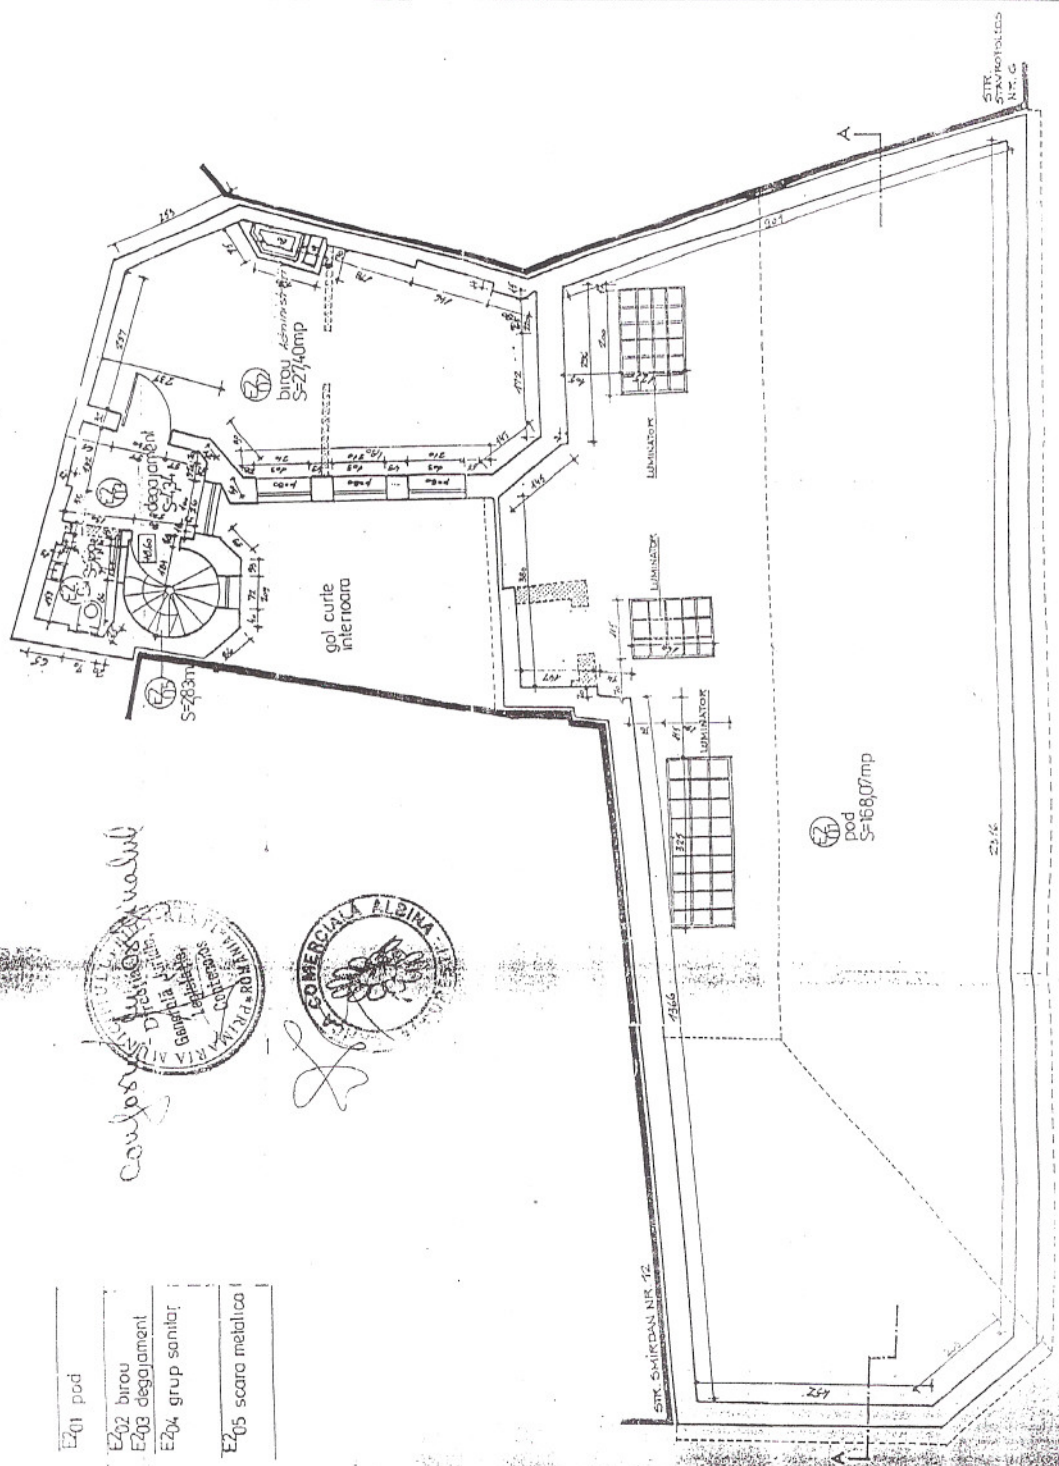

- E201 pod
- E202 birou
- E203 degajament
- E204 grup sanitari
- E205 scara metalica

*conf. ing. G. I. Ionescu*

Proiectant  
Georgiana Alex  
Lepădeanu



**LEGENDA**

- Zidărie existentă
- Desbucați zidărie (goluri noi, compartimentări, năopănită)
- Zidărie nouă (compartimentări, includeri goluri, completări)

